


Fenceweb Luxe Overkapping 600x300 cm met plat dak

Maat- en montagetekeningen


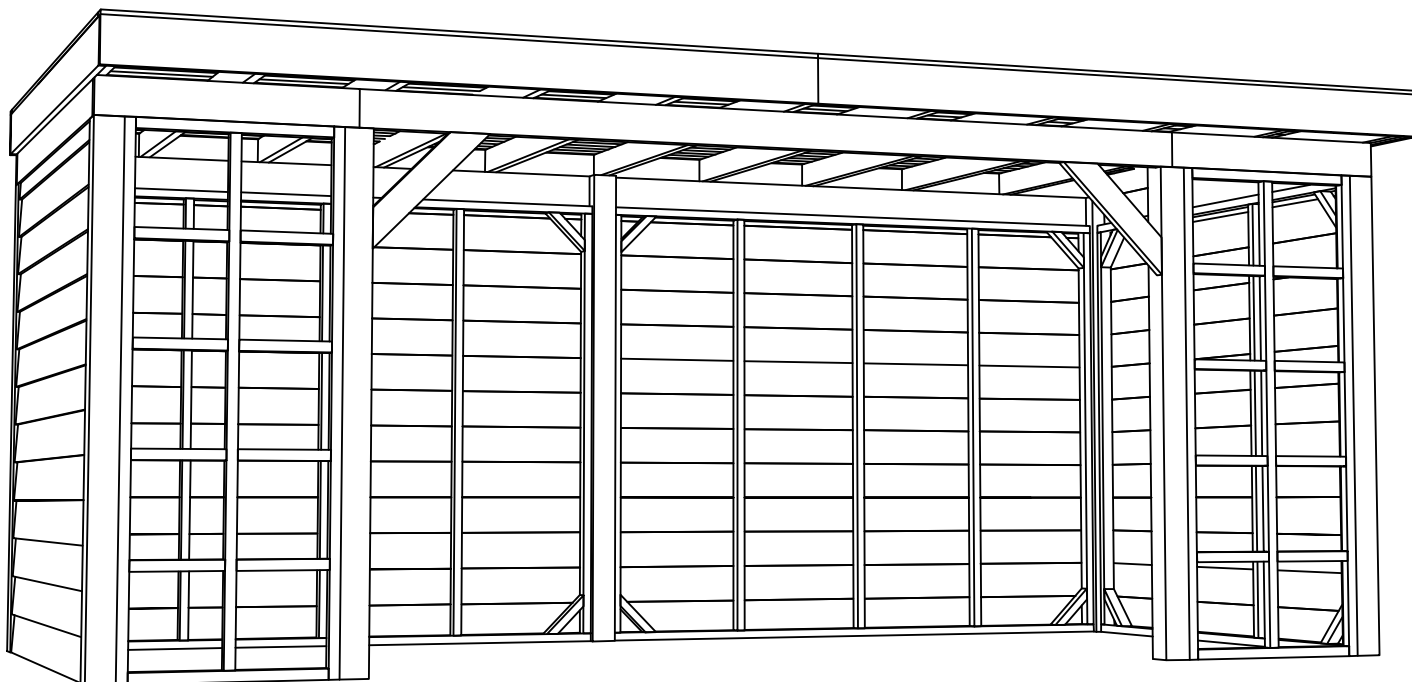


Fenceweb Luxe Overkapping - 600x300 cm met plat dak	
Breedte tussen de palen	5690 mm
Diepte tussen de palen	2400 mm
Doorloophoogte	2240 mm


Basis onderdelen			
	Aantal	Lengte (mm)	Omschrijving
	4	2400	Hoekpaal (120x120)
	3	2400	Tussenpaal (120x120)
	2	2550	Ringbalk (45x160)
	2	2965	Ringbalk (45x160)
	1	3790	Ringbalk (45x160)
	2	1070	Ringbalk (45x160)
	11	2945	Gording (45x120)
	2	700	Rechte schoor (45x120)
	2	2945	Boeiboord (28x195)
	4	2993	Boeiboord (28x195)
	2	2861	Daklat (18x70)
	4	2993	Daklat (18x70)
	56	2963	Dakhout (wb 108)

Wanden - Zwart geïmpregneerd			
	Aantal	Lengte (mm)	Omschrijving
	2		Achterwand van enkelzijdig Zweeds rabat
	4	4000	Frame (45x70)
	10	2500	Frame (45x70)
	26	4000	Zweeds rabatdeel (wb 180)
	2		Zak bevestigingsmateriaal
	2		Zijwand van enkelzijdig Zweeds rabat
	14	2500	Frame (45x70)
	14	5000	Zweeds rabatdeel (wb 180)
	2		Zak bevestigingsmateriaal
	2	890	Trellis
	4	2240	Balk (45x45)
	2	2240	Balk (45x45)
	4	890	Balk (45x45)
	8	890	Balk (45x45)
	2		Zak bevestigingsmateriaal


Overige			
	Aantal	Lengte (mm)	Omschrijving
	2		Bevestigingsmateriaal
	1	6300x3350	Set dakfolie met horizontale dakdoorvoer

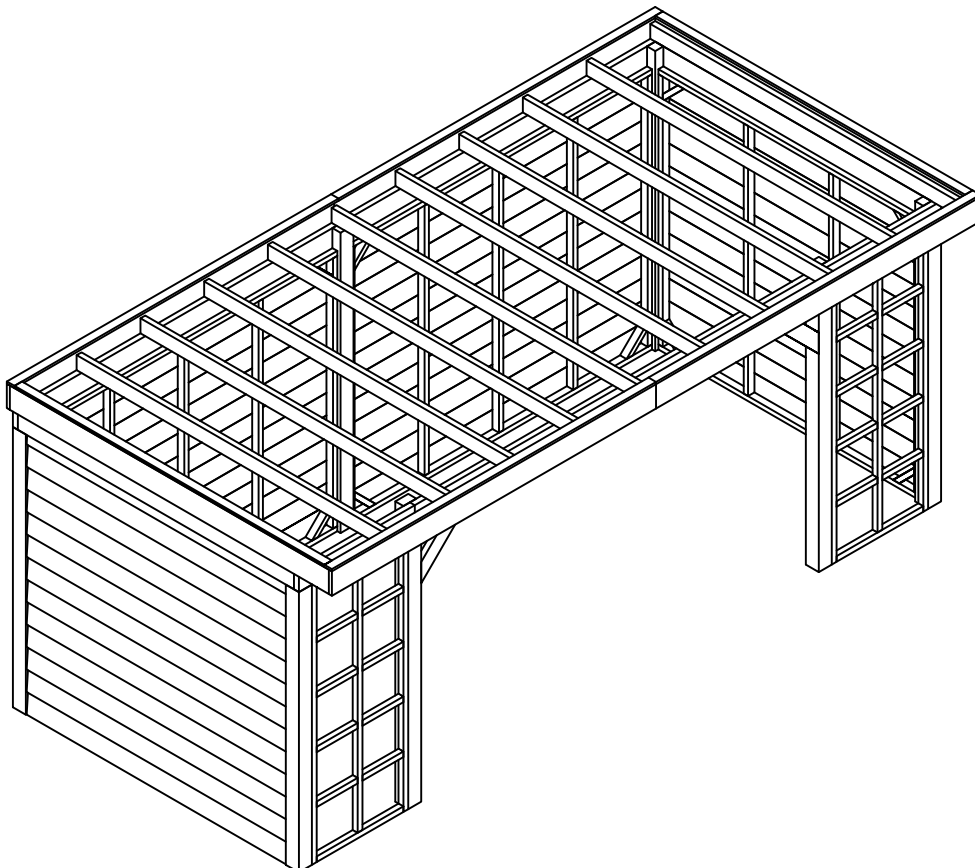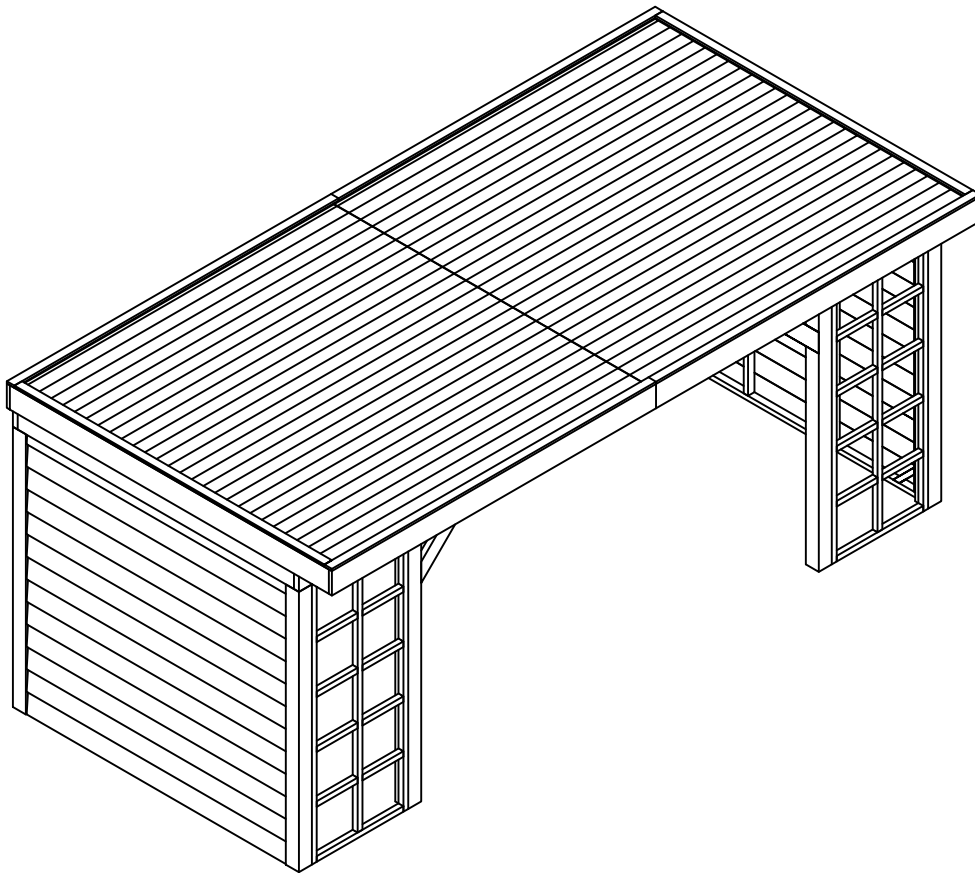


Palenplan

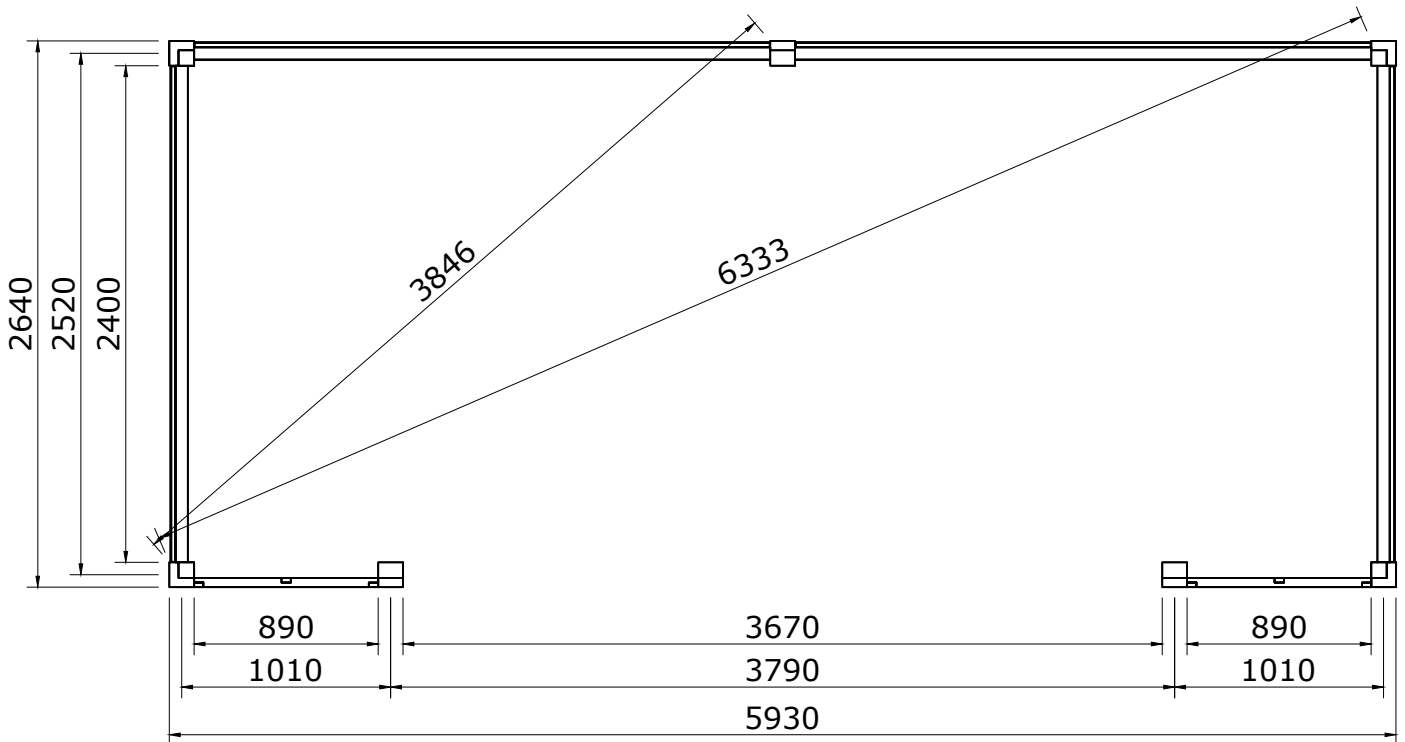


Vooraanzicht

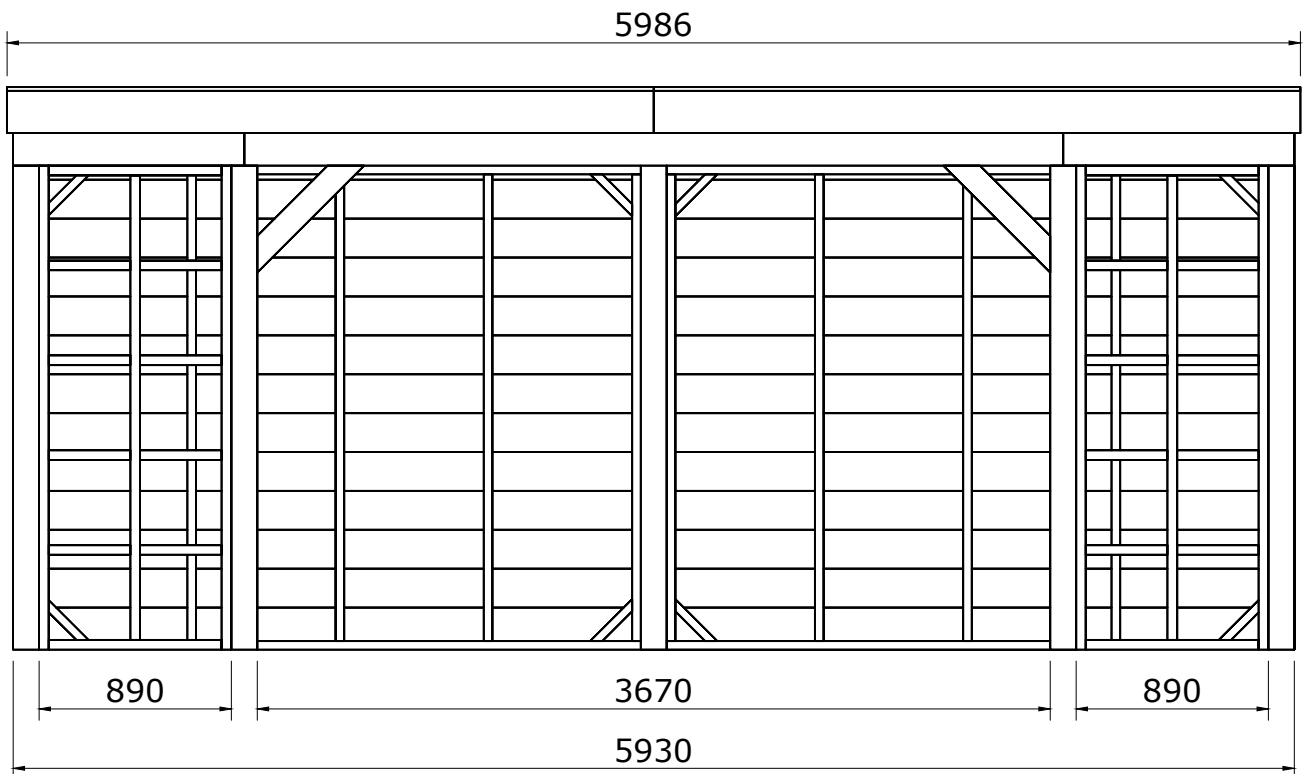


Rechter zijaanzicht

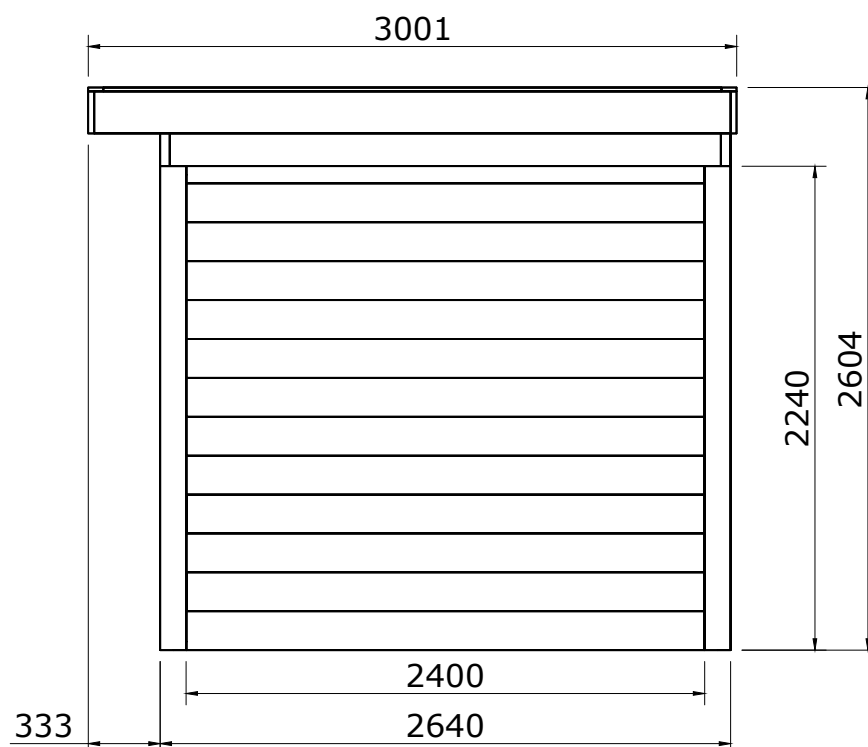

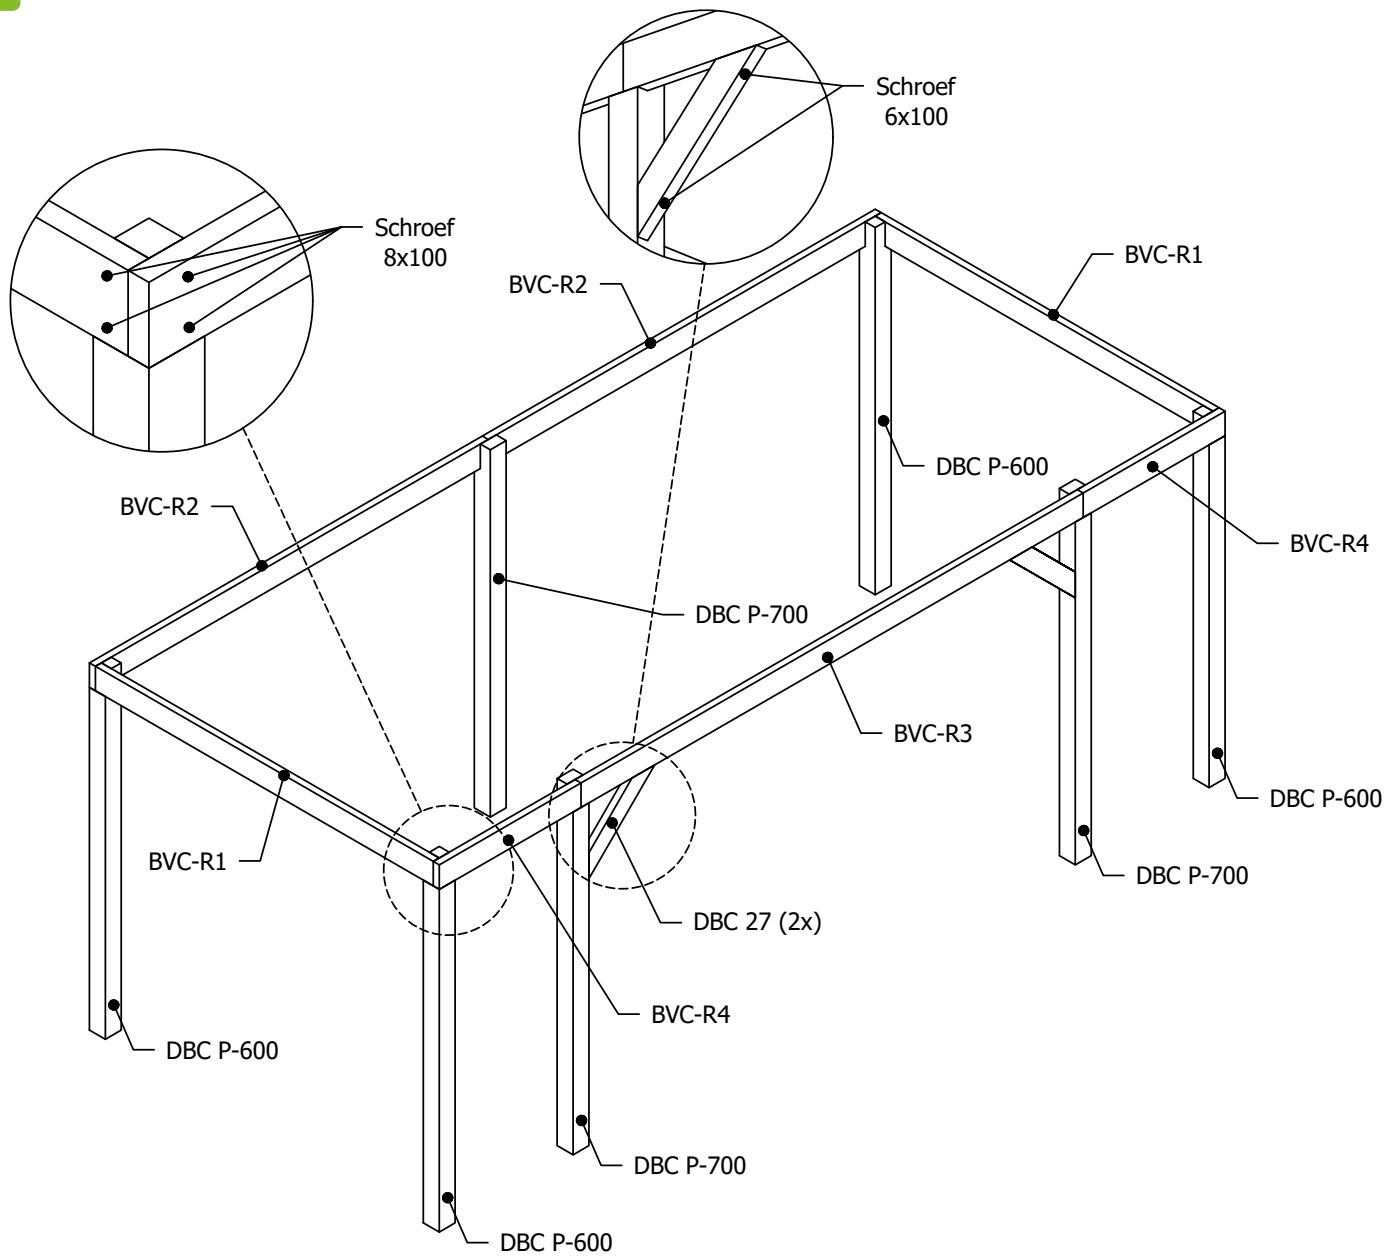




Bovenaanzicht

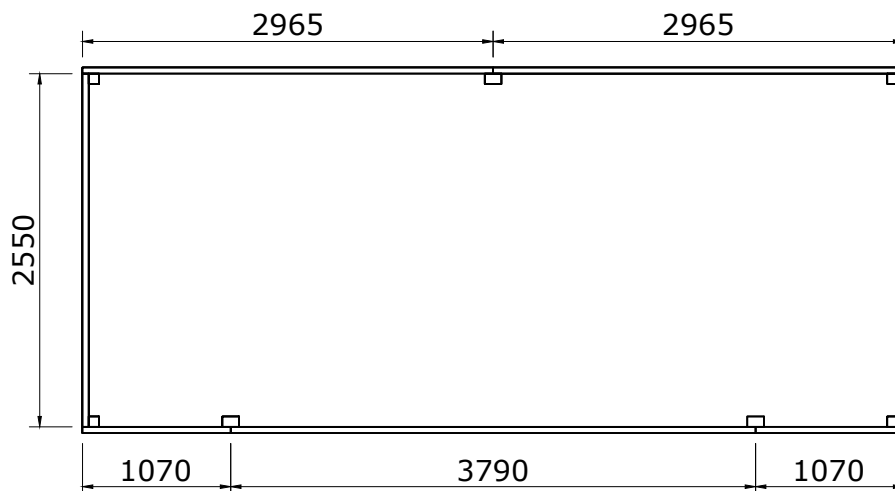


5


Montagetekeningen


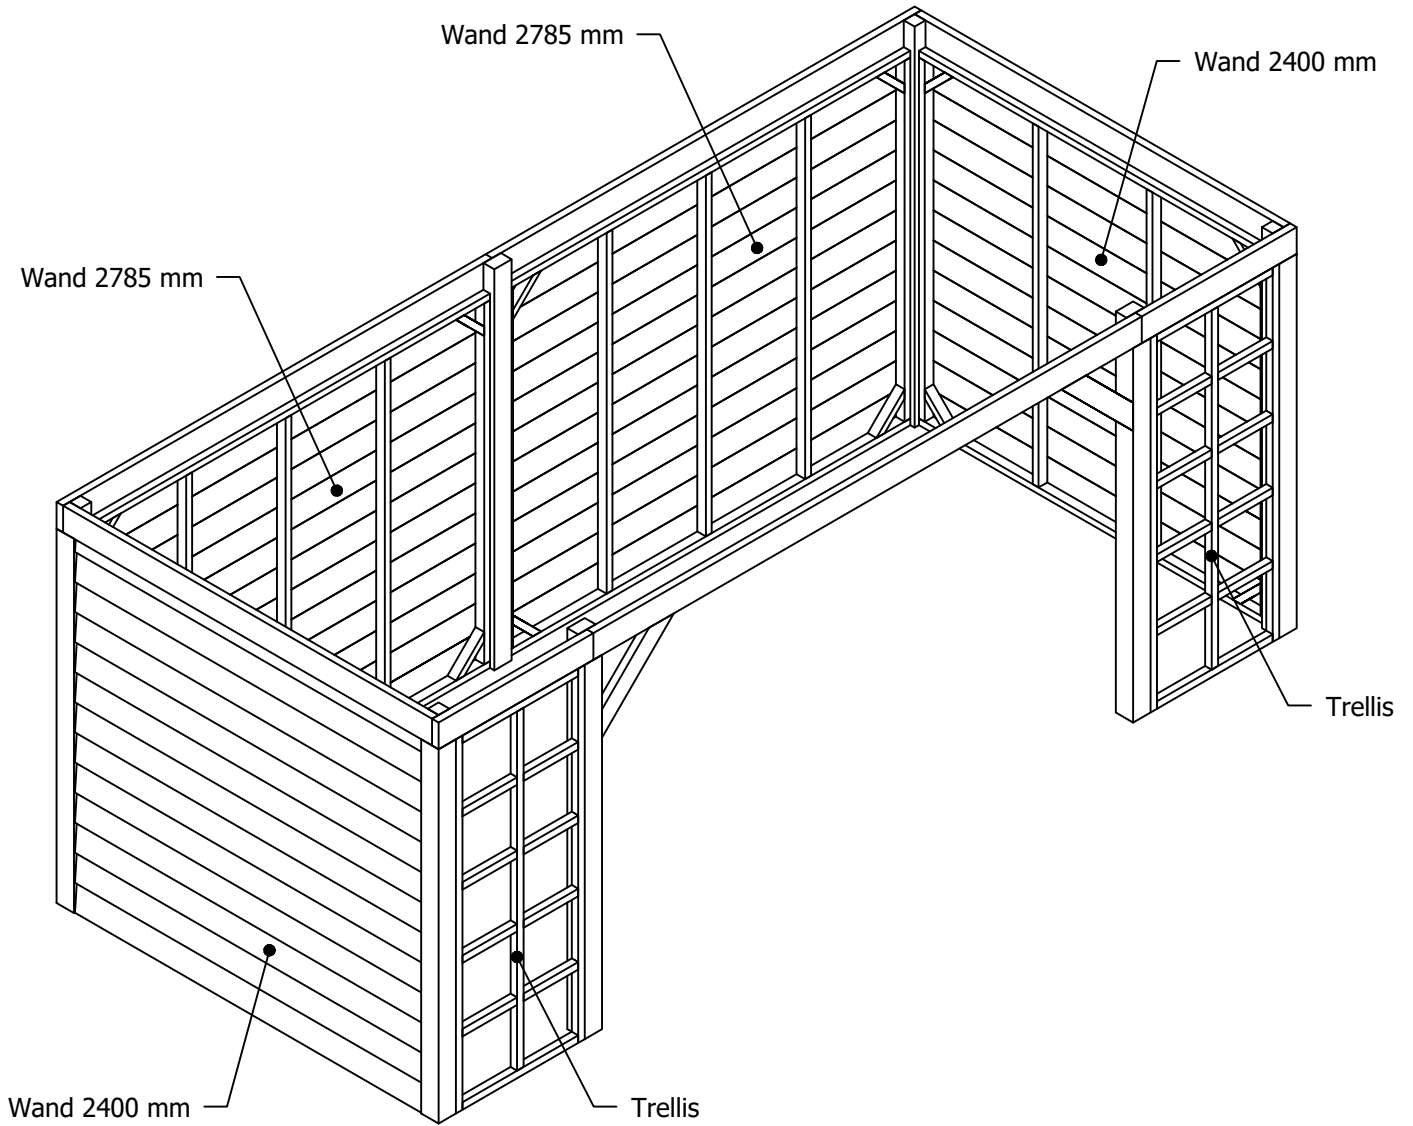


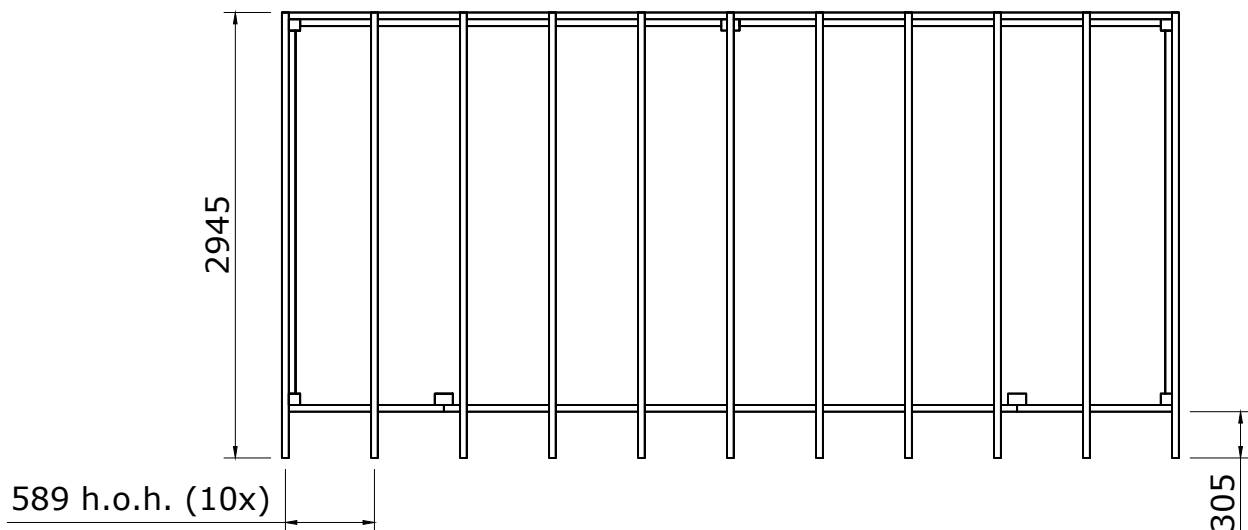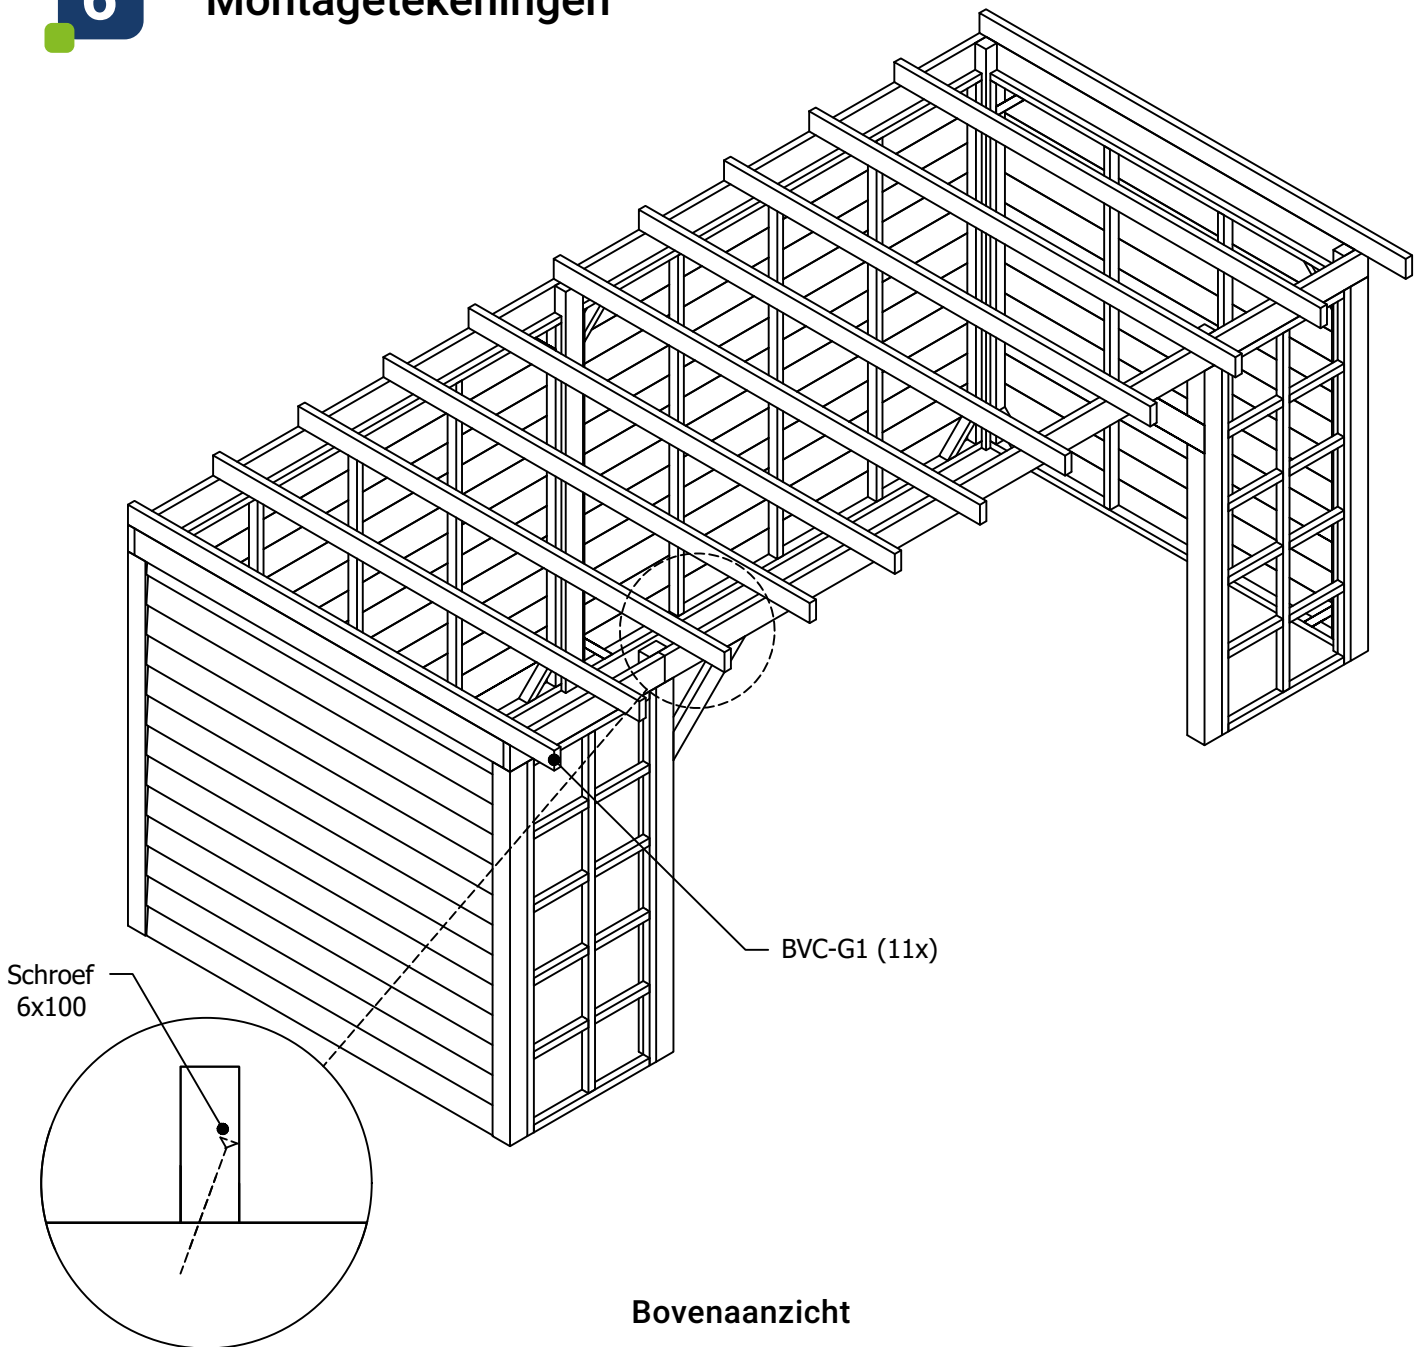

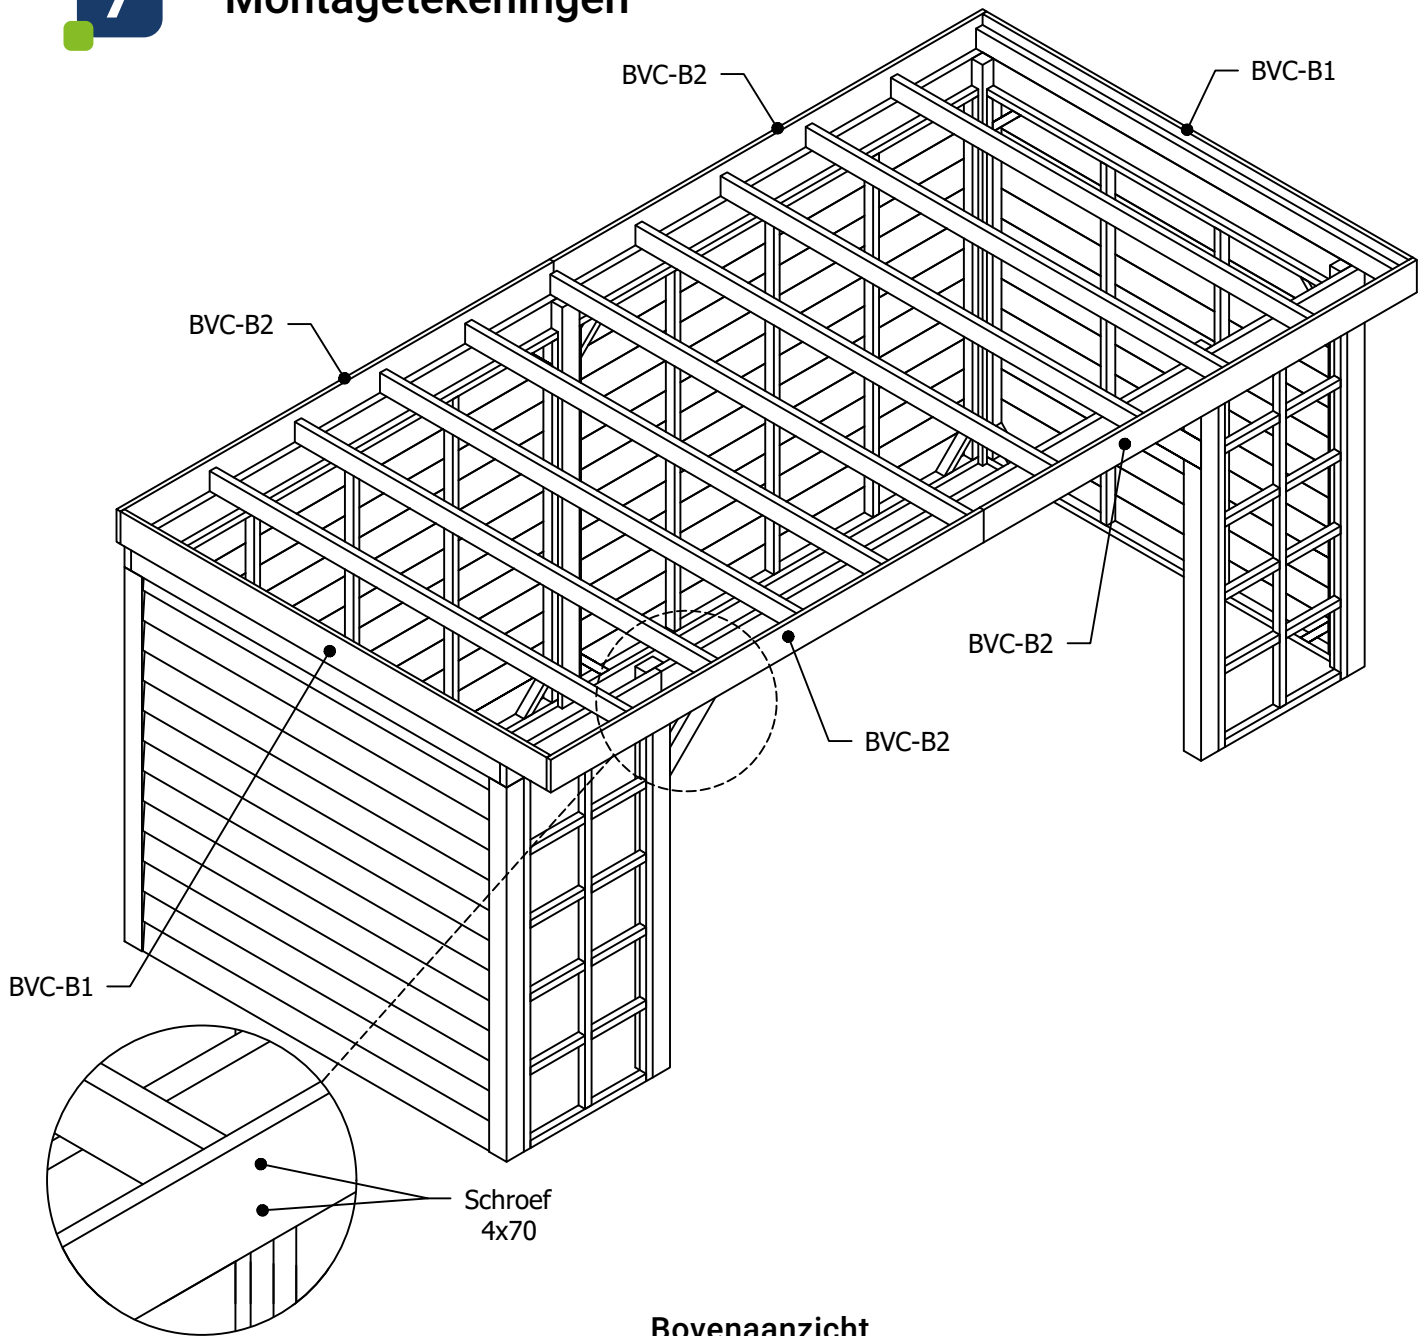


Bovenaanzicht

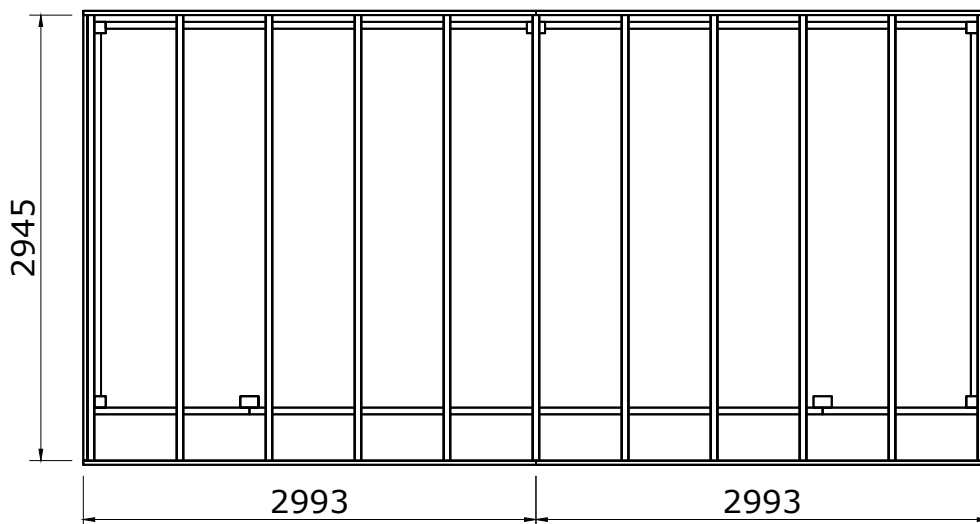

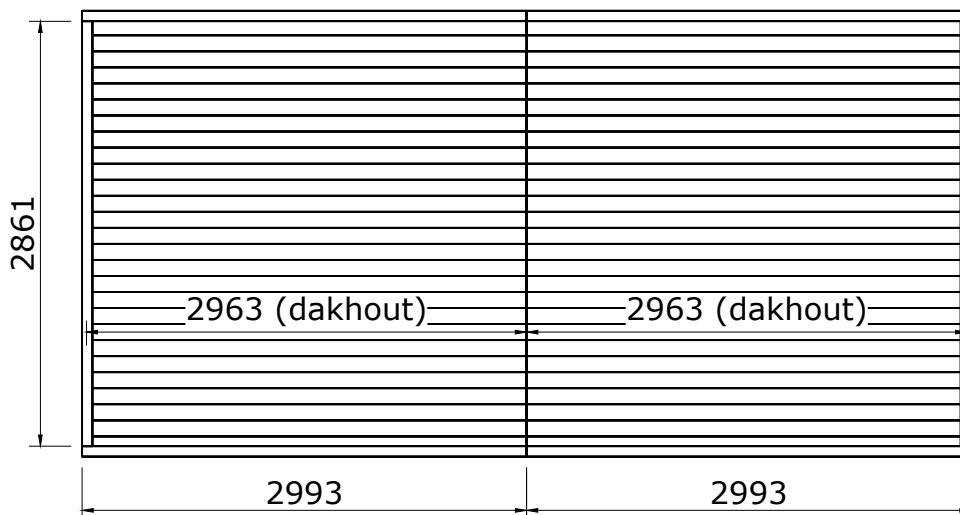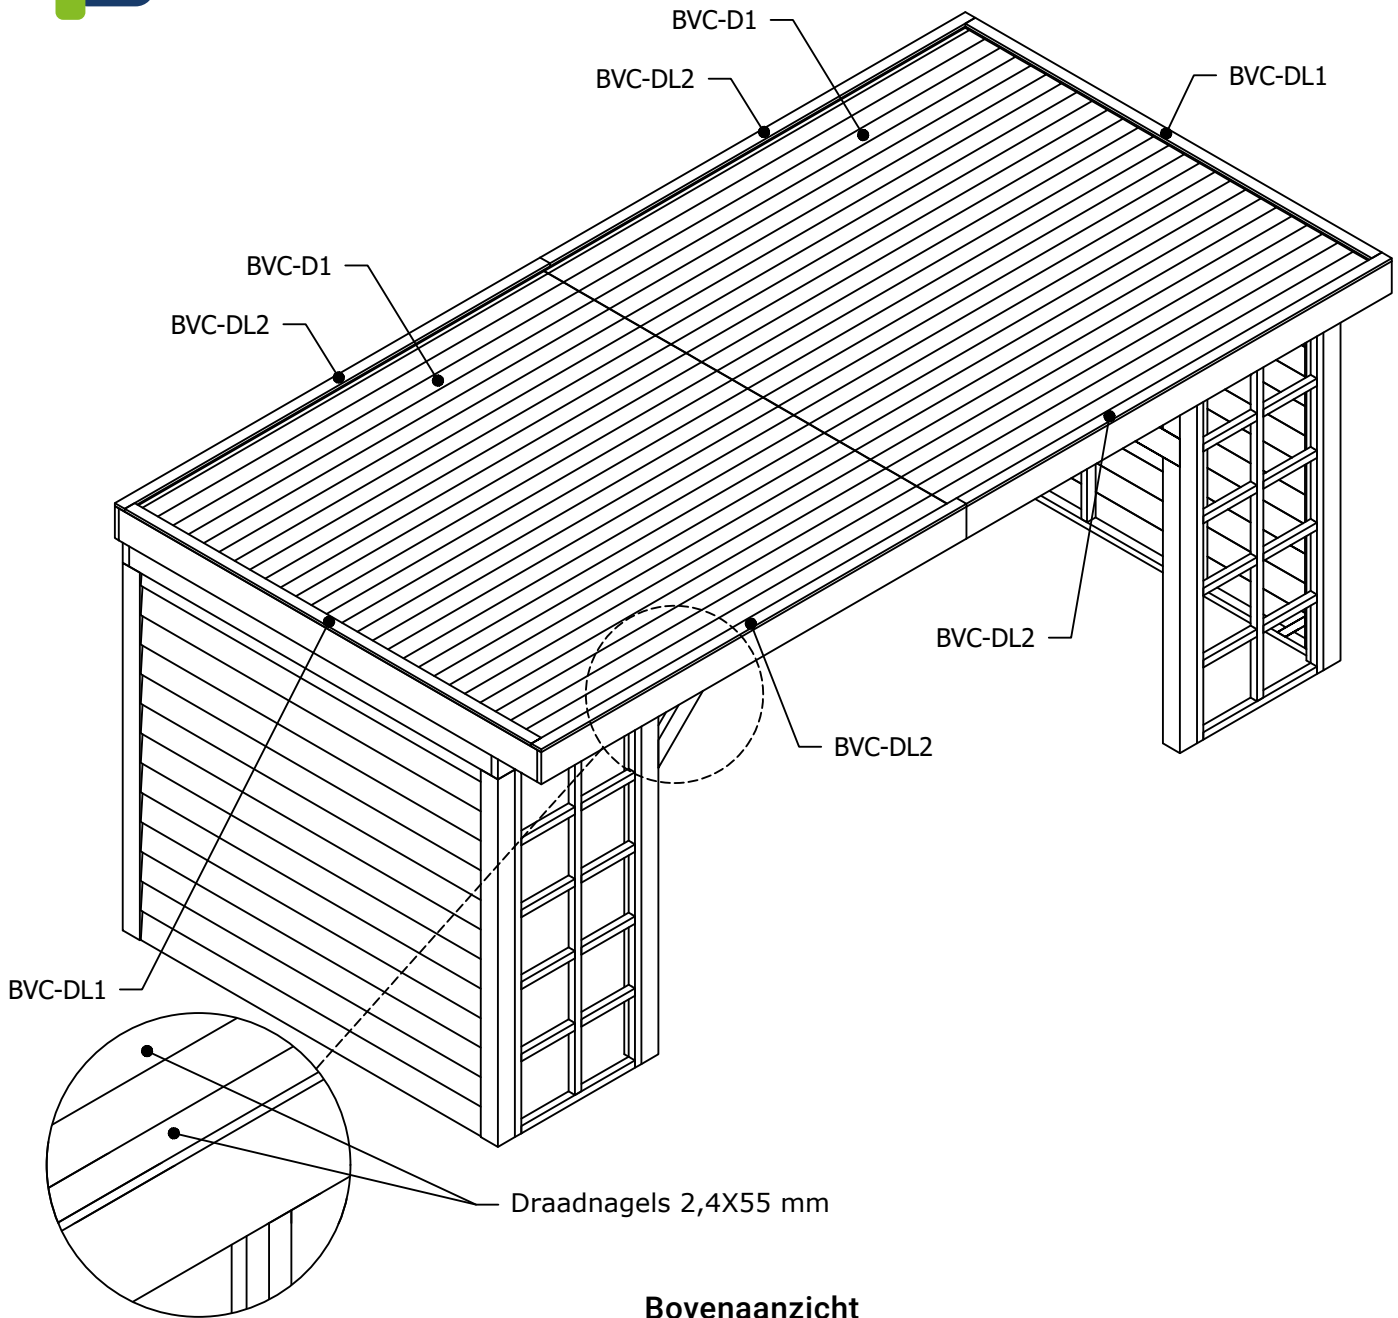

Montagetekeningen

Achterwand van enkelzijdig Zweeds rabat (2785 mm)
(De onderdelen dienen zelf op maat gemaakt te worden)

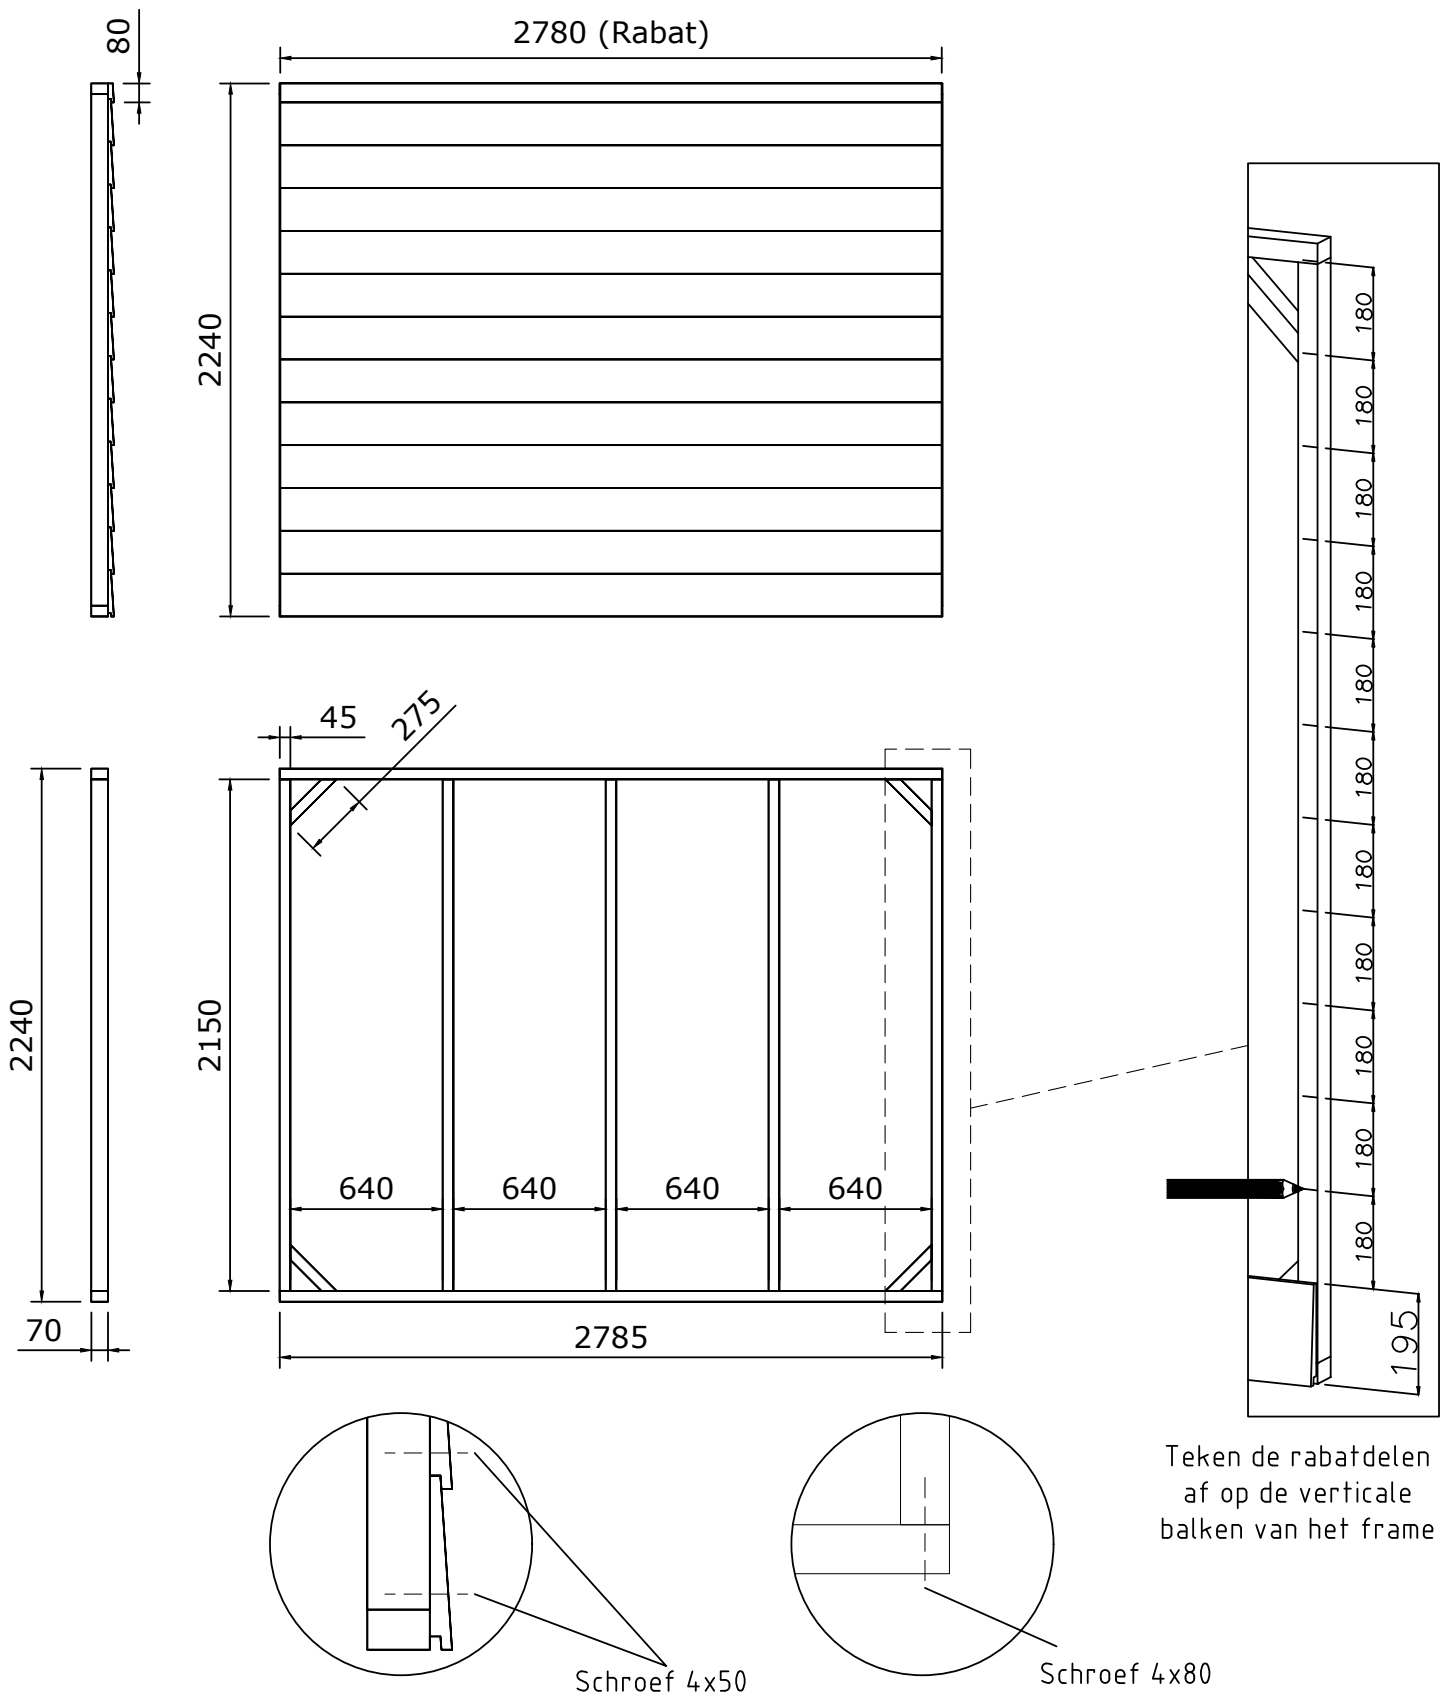

Montagetekeningen

Zijwand van enkelzijdig Zweeds rabat (2400 mm)
(De onderdelen dienen zelf op maat gemaakt te worden)

